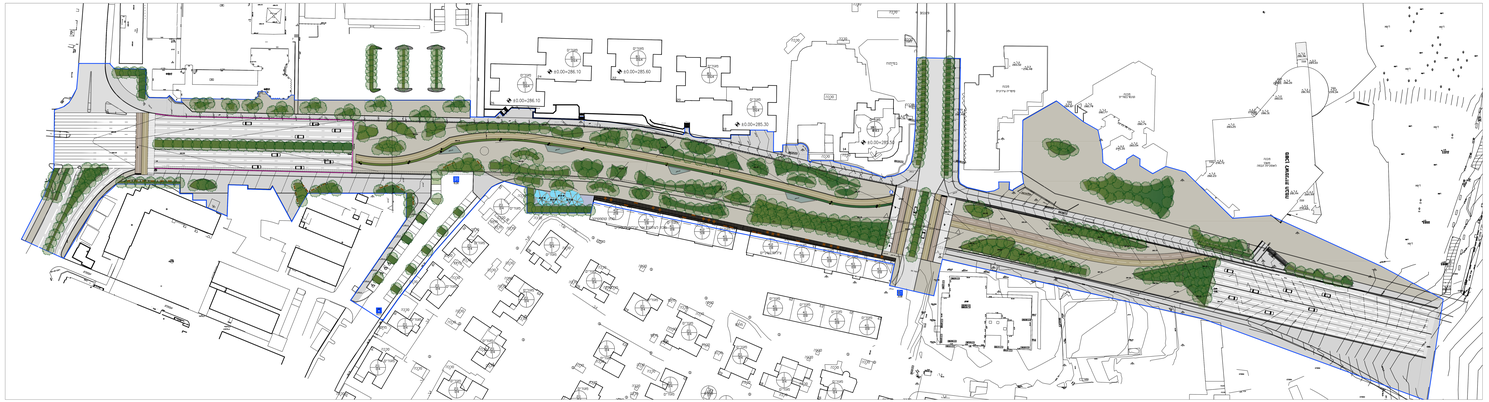

1:500

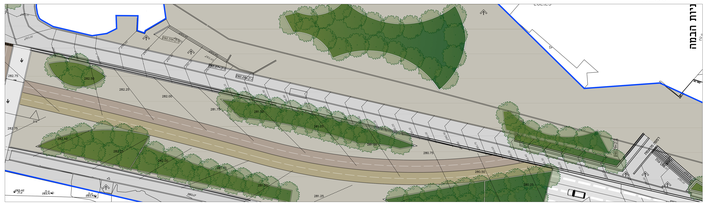

1:250

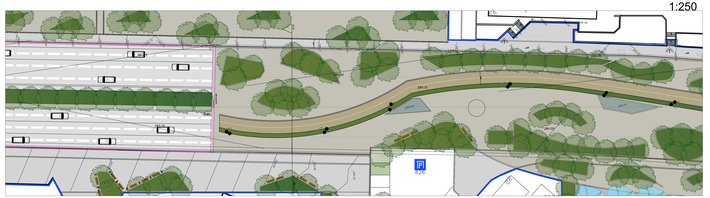

1:250

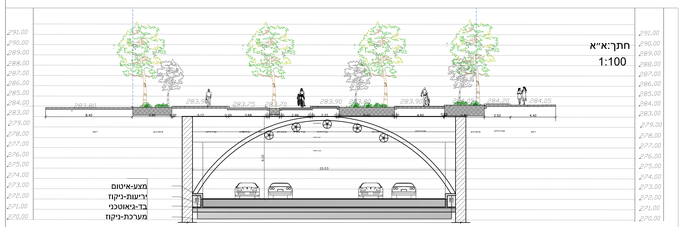

חתך:"א"א
1:100

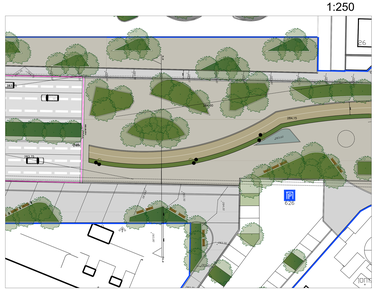

1:250

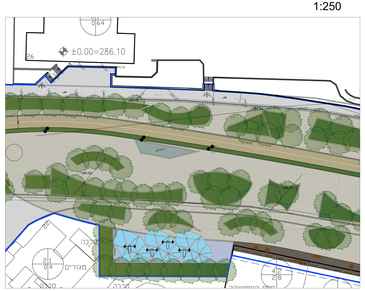

1:250



1:250

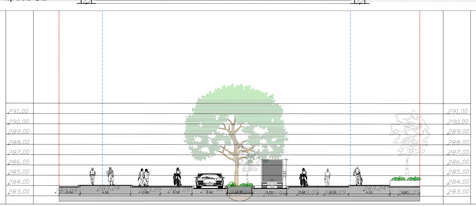

חתך:"ב"ב
1:100

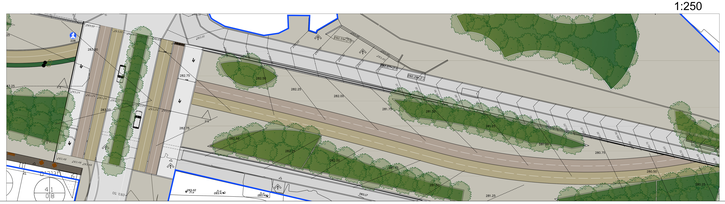

1:250

המכללה האקדמית באר שבע

תוכנית סביבה



מקרא

- מערכת-ניקוז
- חניה-נכים
- יריעות-ניקוז
- ערוגת-גינון
- מכנף-נאה
- כניסה-למבנה
- גובה-00.00
- עמוד-תאורה
- קו-בניין
- גבול-מגרש
- גדר-תקנ1.20
- חד-סטרי
- מדרכה
- משטח-הצללה
- אחוז-שיפוע
- משטח כבדי-ראייה
- נתיב-תחבורה
- משטח-גומי
- נחל-ניקוז
- שביל-אופניים
- שביל-ריצה
- משטח-גינון
- מעבר-חציה
- ריצוף-בטון
- חד-סטרי
- צמחיה-משתרעת
- שיח-אברהם
- שתיל-ניקוז
- אבן-גן

שם התוכנית	"נביאה-עירונית"
קנה מידה	משתנה
שם המסמך	רון-גרימברג
מחבר	חפר-שרון